
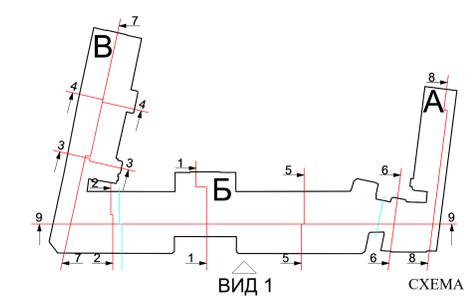
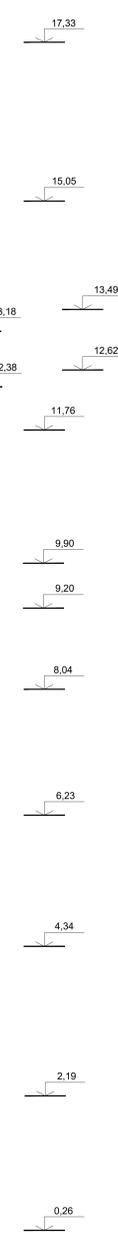



Фасад в осях 1-14  
Вид со стороны улицы Воздвиженка ( Вид 1), М 1:50

ПРИМЕЧАНИЕ:

1. За отметку ±0.000 принят условный обмерный уровень
2. Обмеры выполнены в октябре 2015 года с помощью лазерного сканера Leica ScanStation C10
3. Размеры даны в миллиметрах, высоты и отметки даны - в метрах
4. Данный лист читать совместно с поэтажными планами и разрезами данного раздела

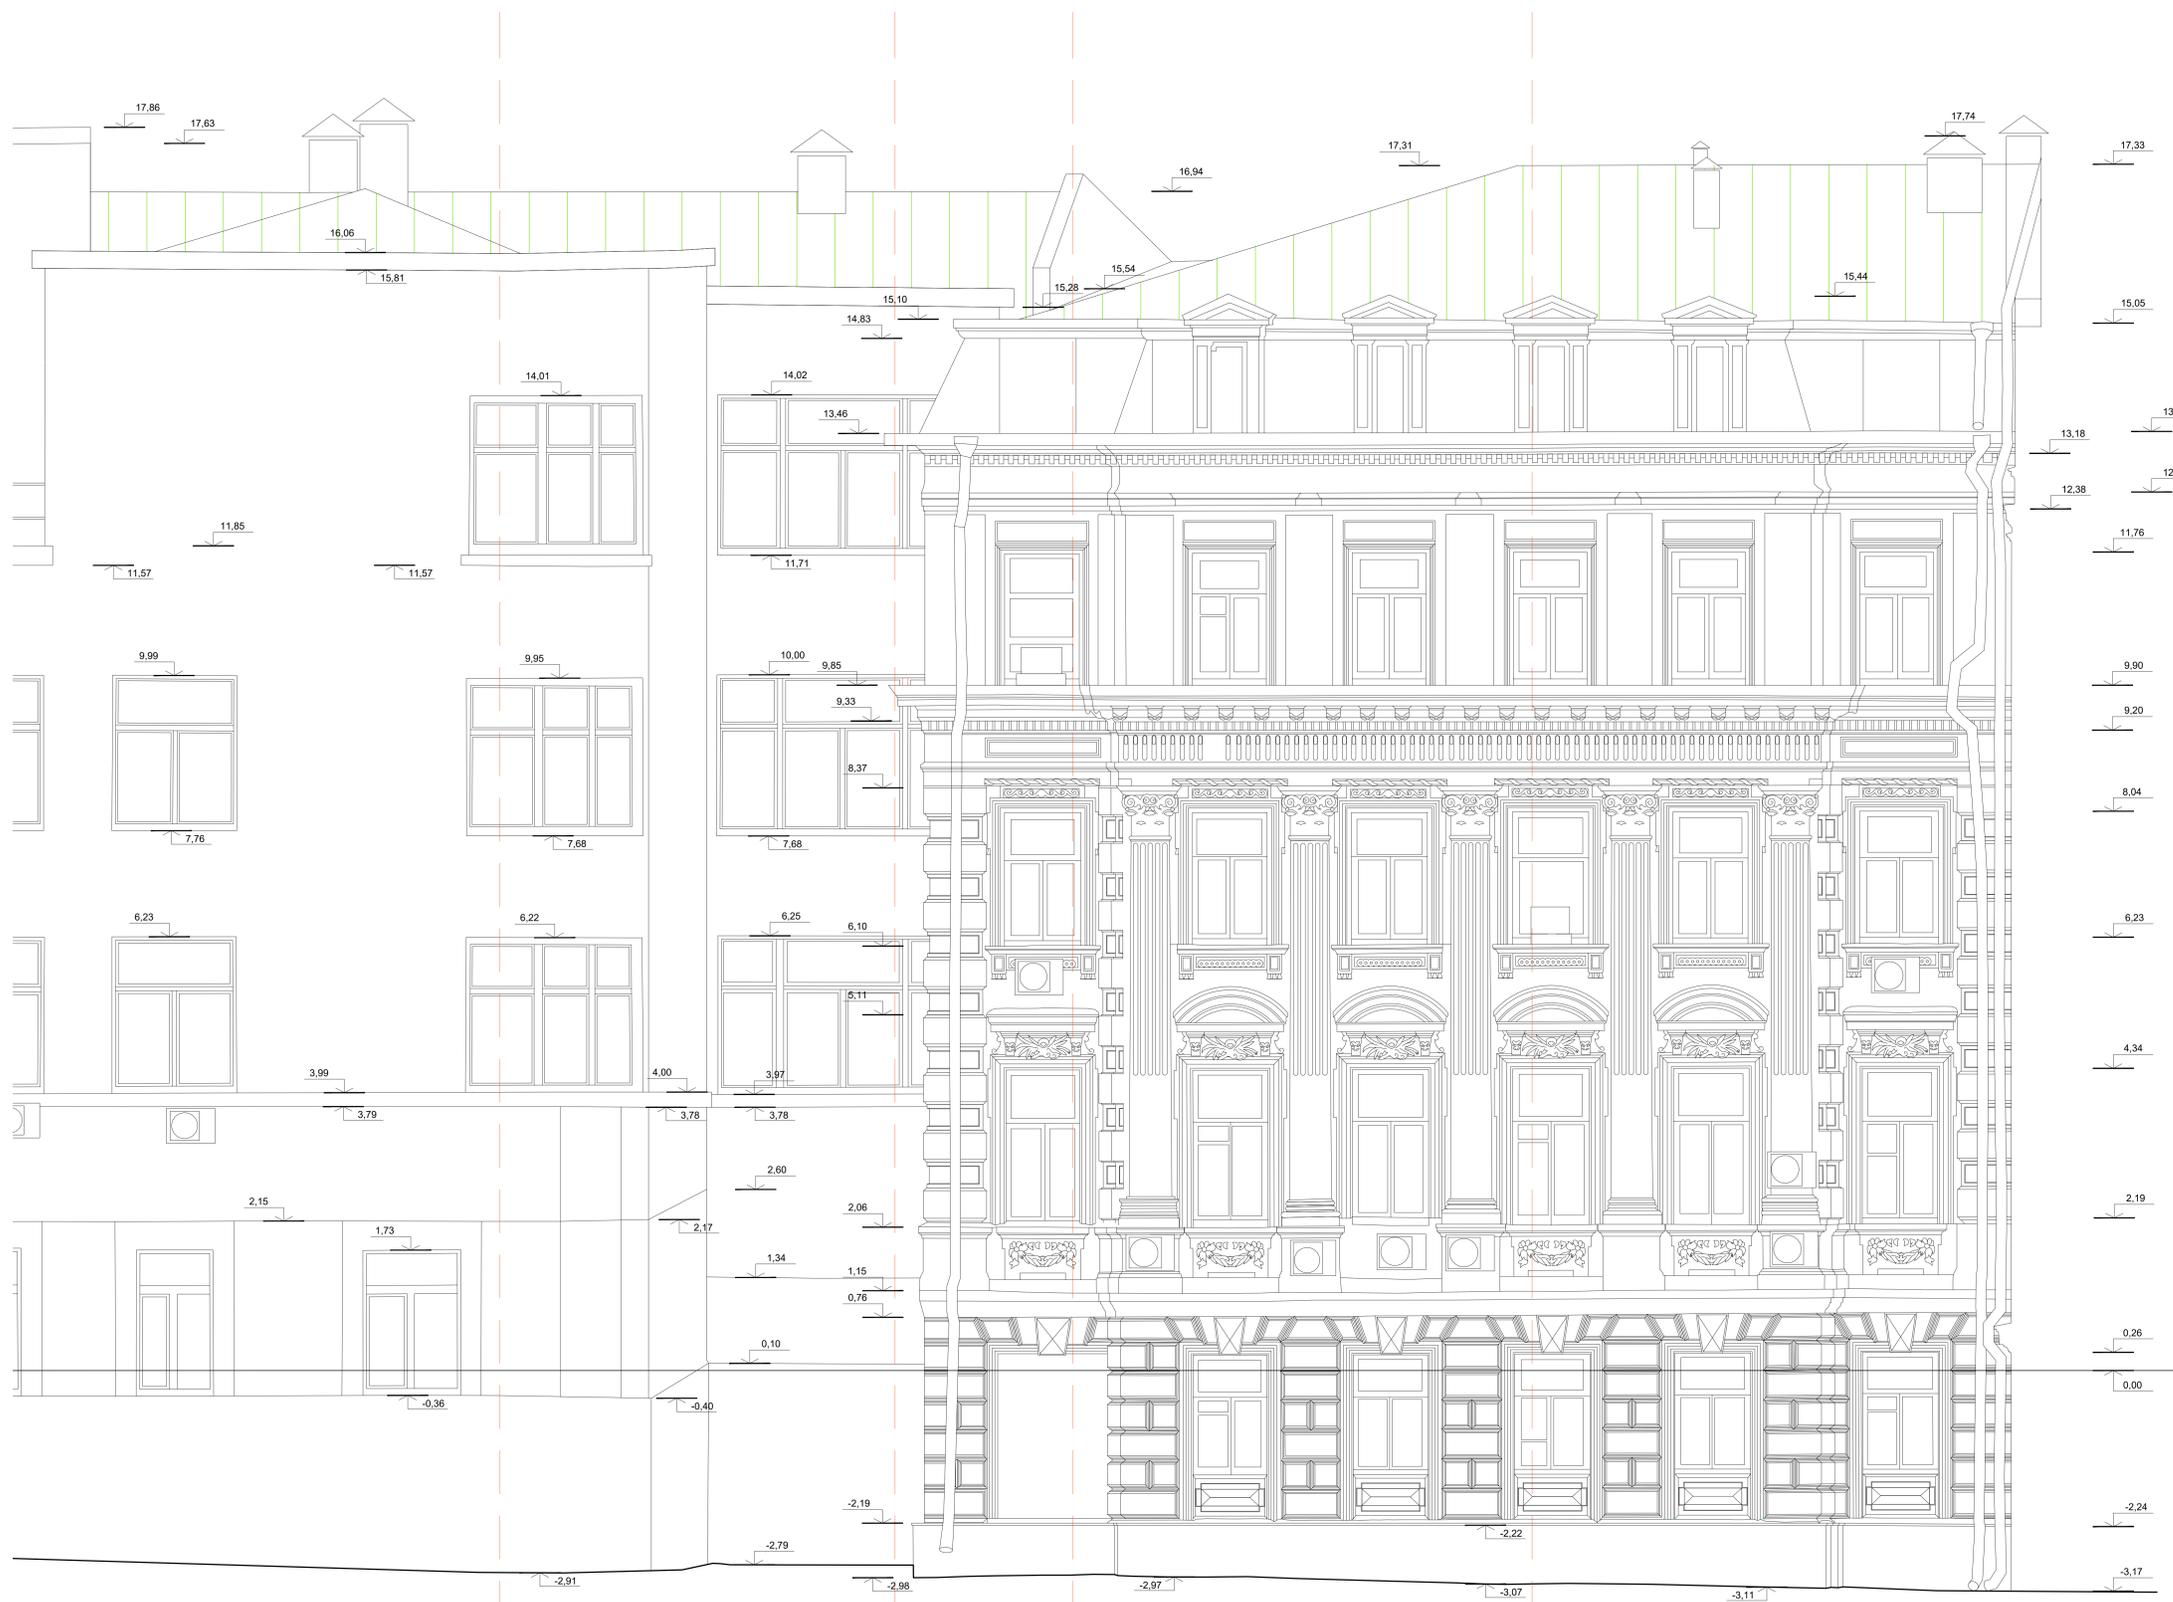

Масштаб 1:50

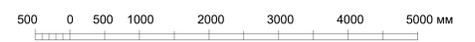

					№07-09-2015-04				
					ФГБУ «Больница с поликлиникой» Управления делами Президента РФ по адресу: г. Москва, Романов пер., д.2/6, стр.2.				
Изм.	Колуч.	Лист	№Экз.	Подпись	Дата	Реконструкция здания (в режиме реставрации с приспособлением к современному использованию) «Больница с поликлиникой»	Студия	Лист	Листов
					02.10.15		НИ	20	35
ГИП	Крылов Д.В.				02.10.15				
ГАП	Смирнов Н.В.				02.10.15				
Архитектор	Масленникова И.В.				02.10.15				
Специалист	Лопаткин Д.А.				02.10.15				
Специалист	Балов С.С.				02.10.15				
					Фасад в осях 1-14 Вид со стороны ул. Воздвиженка ( Вид 1) М 1:50			ООО «Главегоком»	